


PROFILO LONGITUDINALE

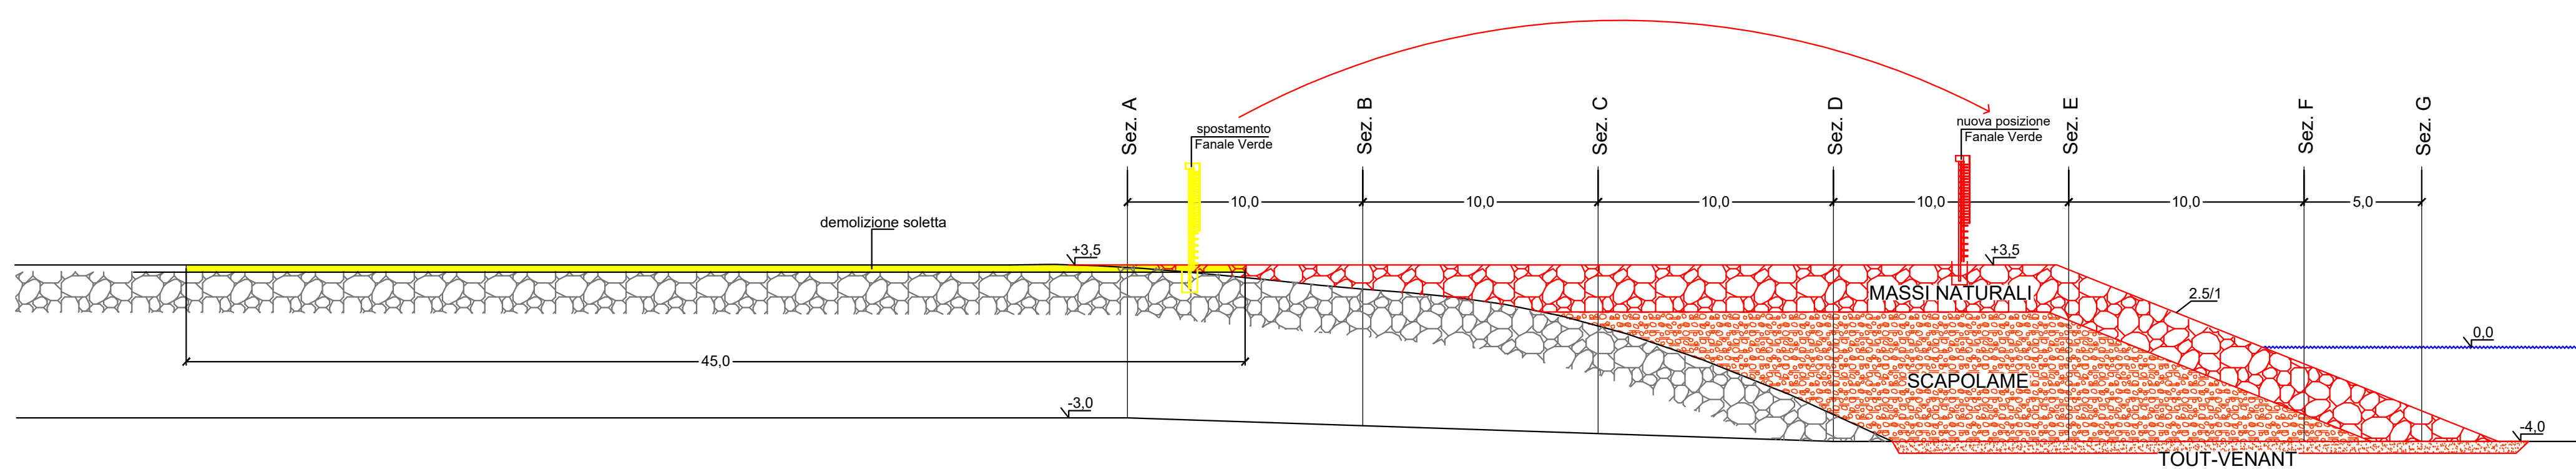

PROGETTO ESECUTIVO		MARZO 2017	
STUDIOGAGGERO			
SAVONA Via Pia, 130R Tel 019 829463 - Fax 019 8386702 - Cell 335/303133 Email ing.gaggero@libero.it			
Tavola 5	COMUNE DI DIANO MARINA Gestioni Municipali S.p.A.		
PROGETTO DI RISTRUTTURAZIONE MORFOLOGICA DELLA BOCCA PORTUALE			
SEZIONI DI PROGETTO			
N.P. 1896	SCALA: 1:200	Dott. Ing. Paolo Gaggero C.F. GGGPLA49L74E000 Collaboratore Dott. Ing. Luca Rossi	
Marzo 2017	File: \\LAVORI\NP_1896\Bocca portuale Dia		