


PLANIMETRIA sc. 1/100

Disposizione estiva
area di pertinenza bar

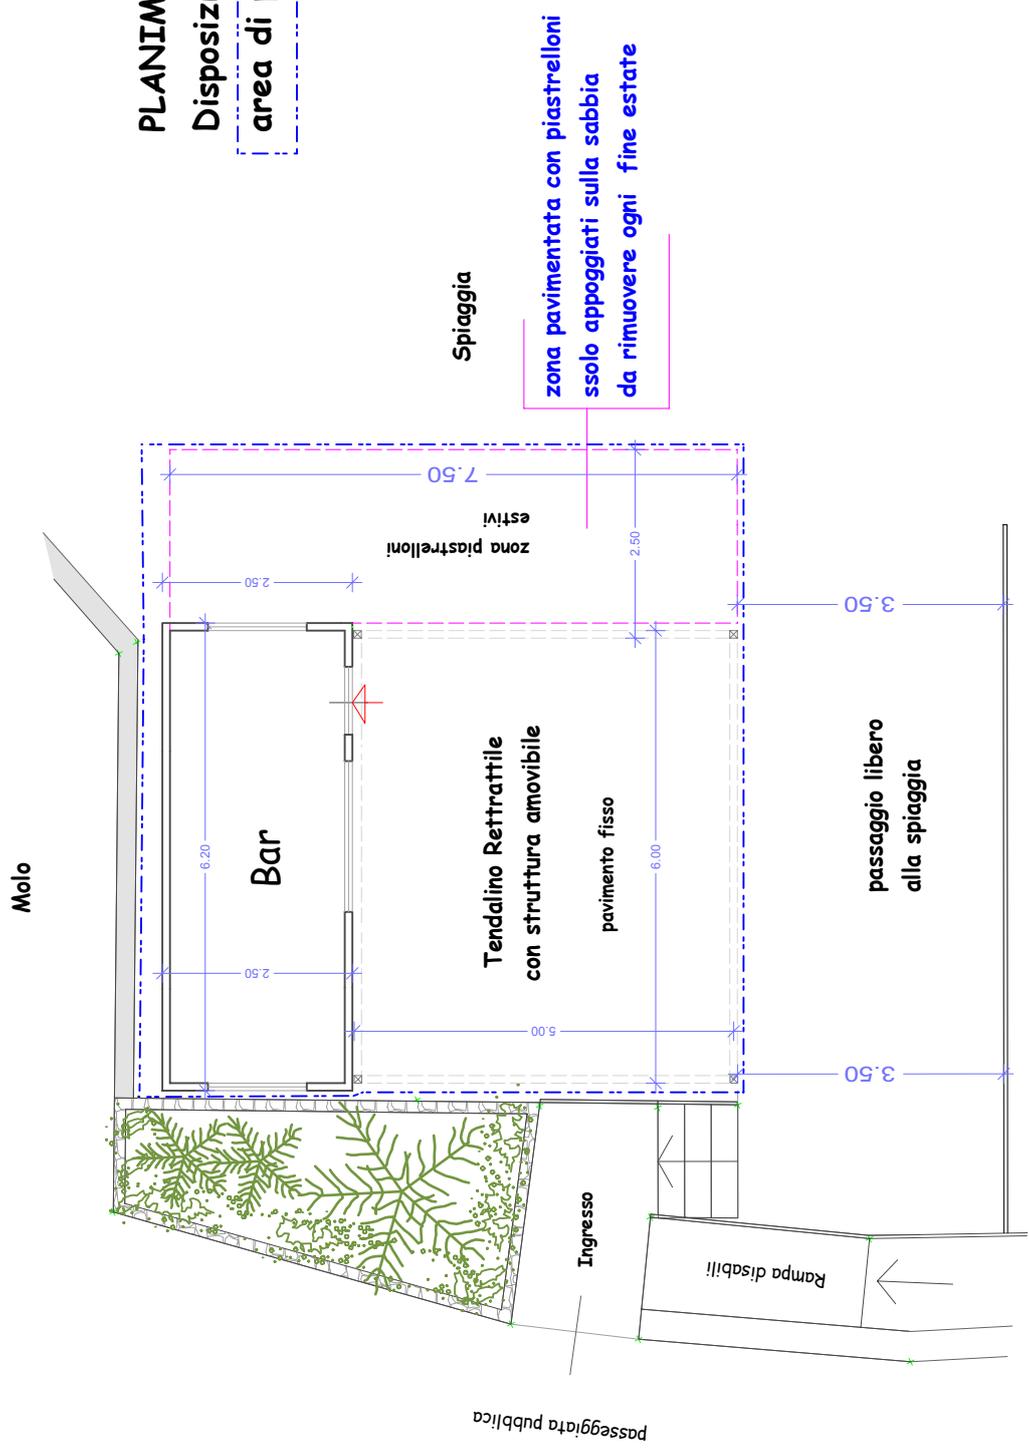

zona pavimentata con piastrelloni
solo appoggiati sulla sabbia
da rimuovere ogni fine estate