


ZONA NON RILEVATA

ba

Molo

Mare

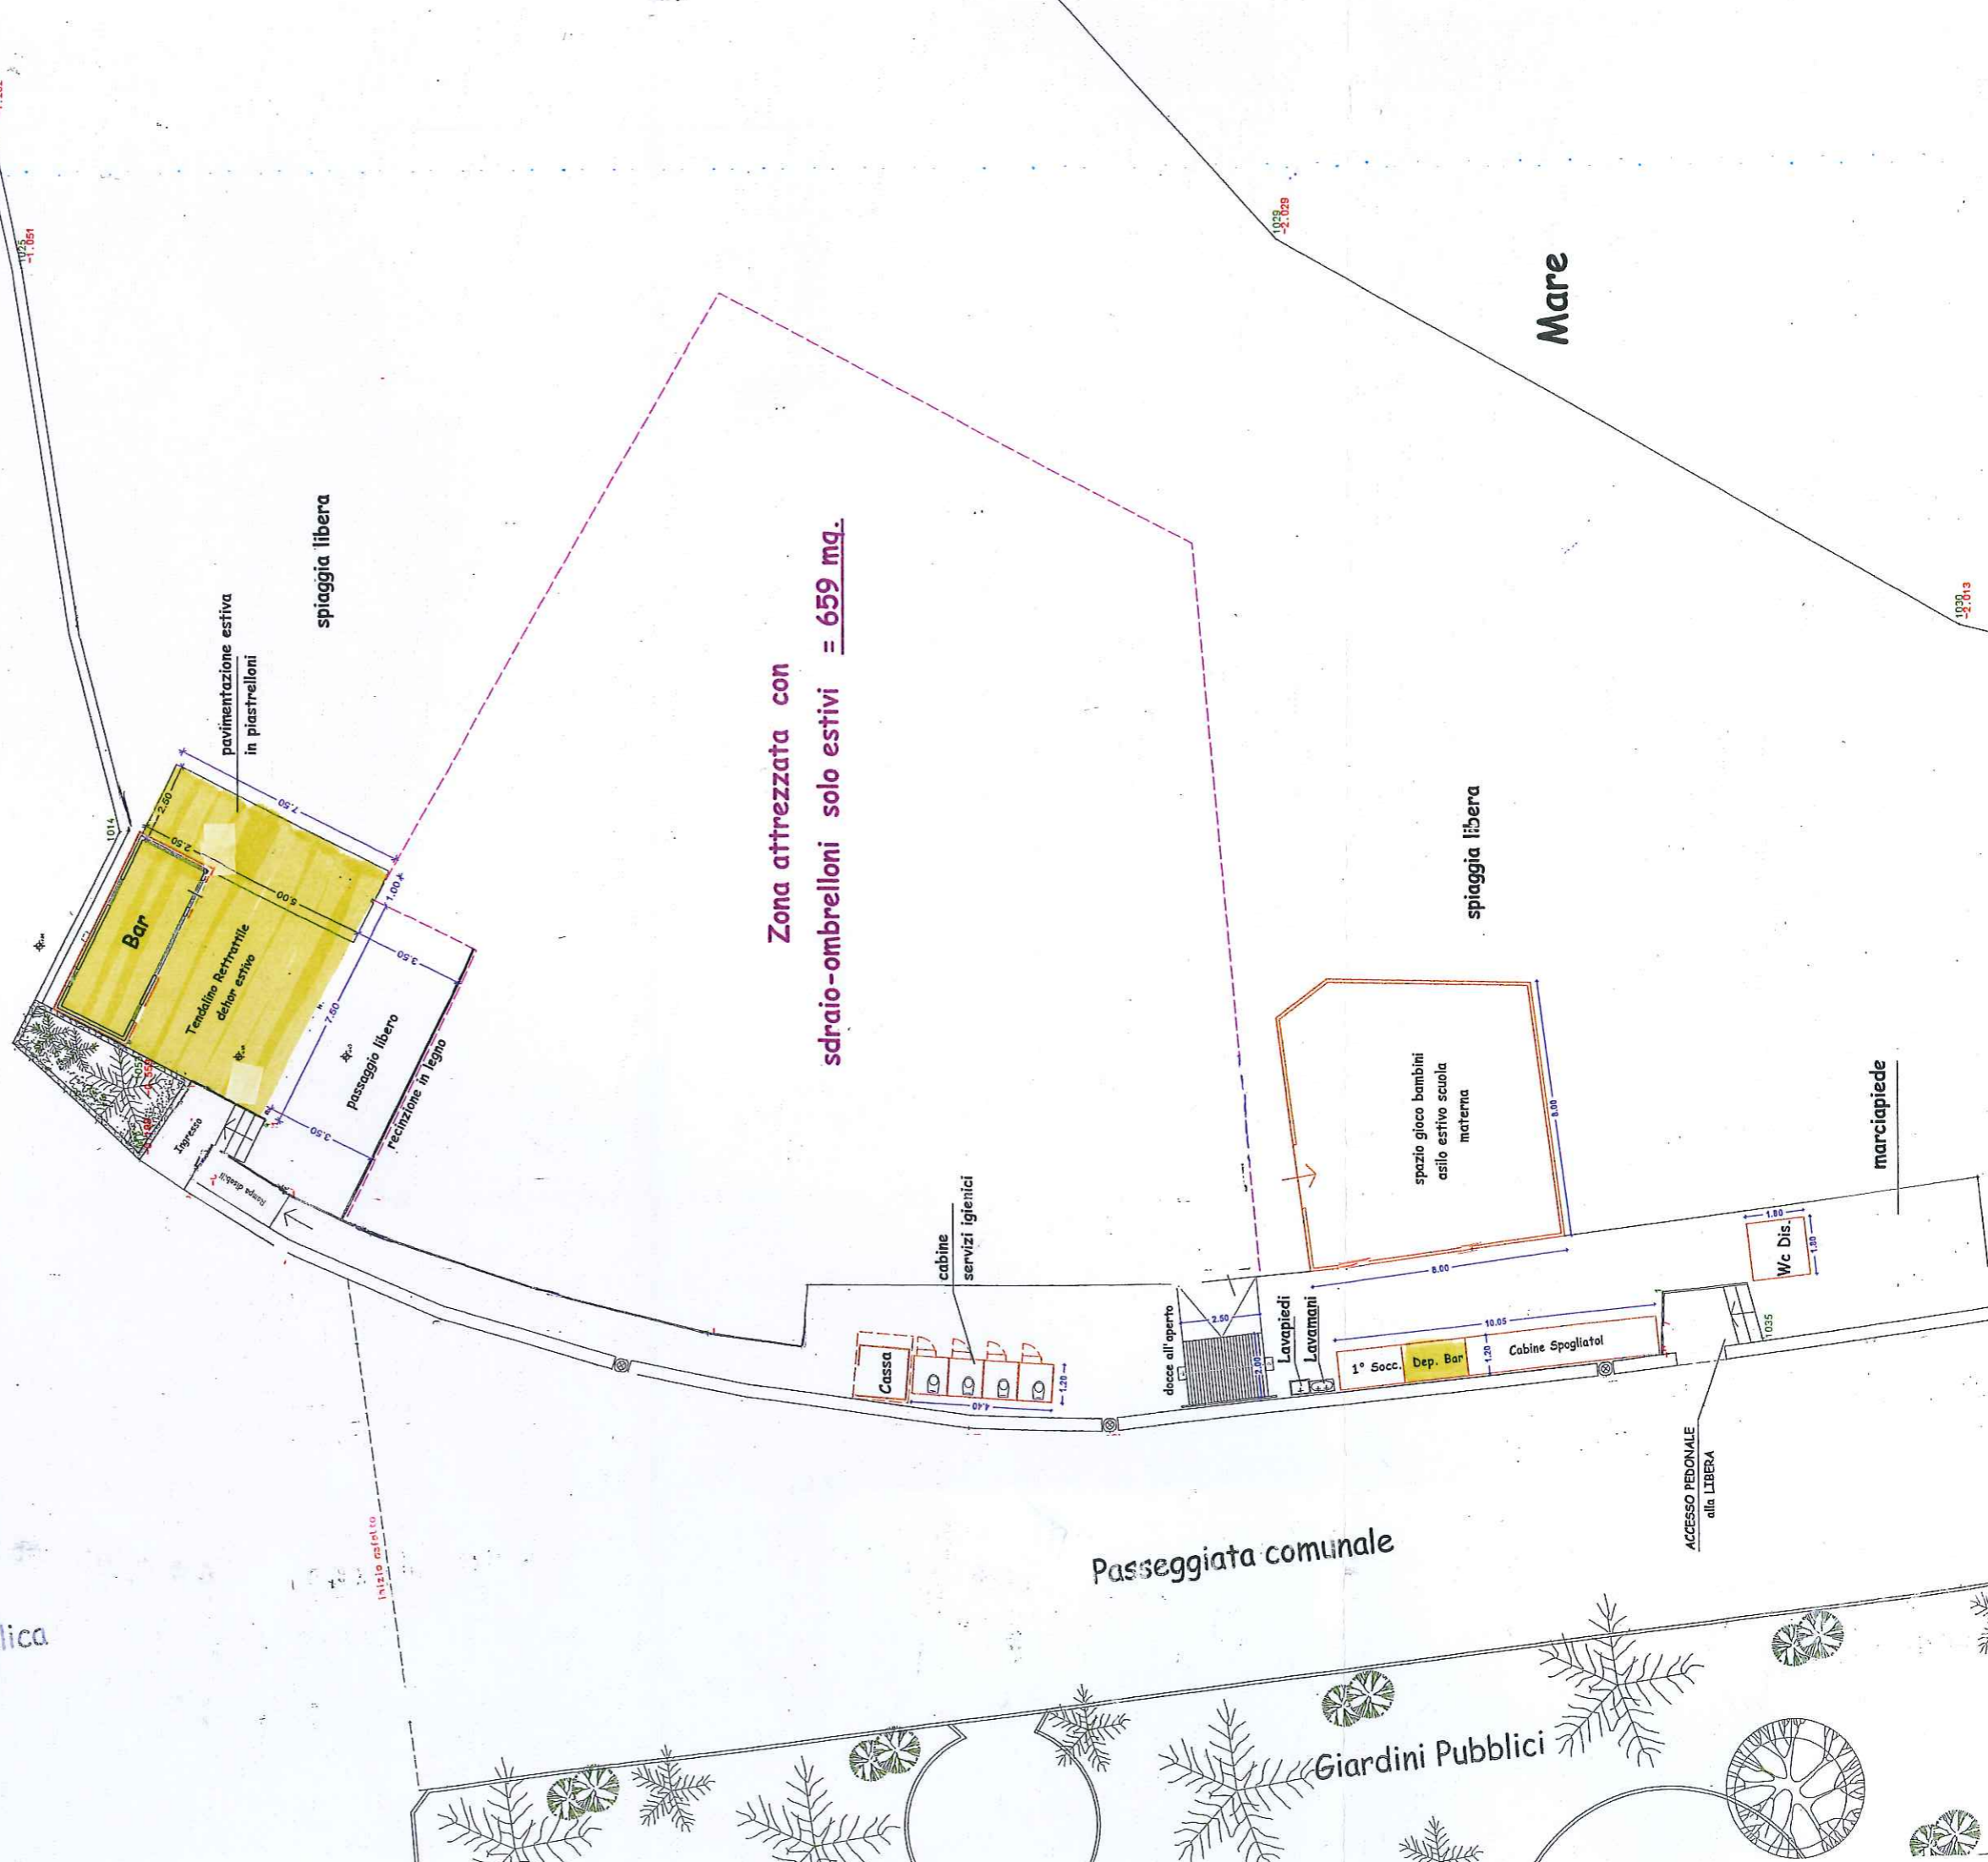

Zona attrezzata con sdraio-ombrelloni solo estivi = 659 mq.

prosecuzione passeggiata pubblica

Passeggiata comunale

Giardini Pubblici

ACCESSO PEDONALE alla LIBERA